



Plankarta skala 1:2000

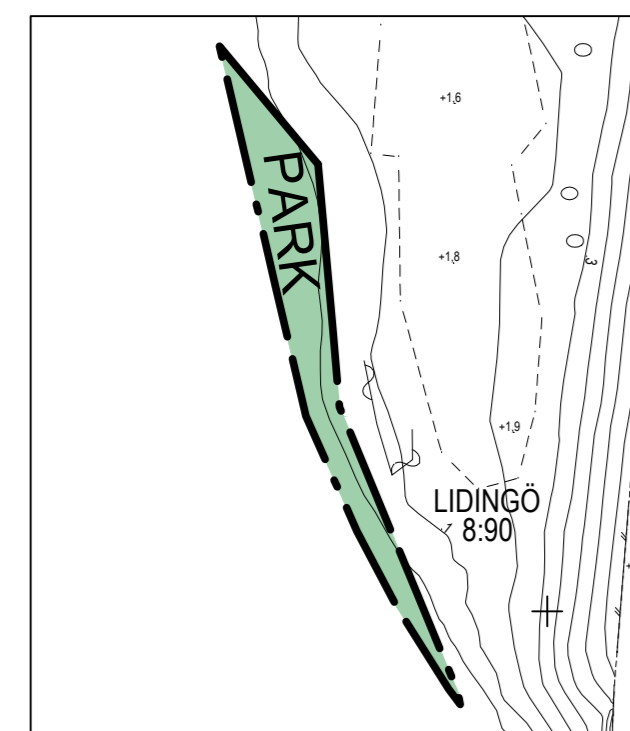

Förstoring av plankarta i skala 1:1000

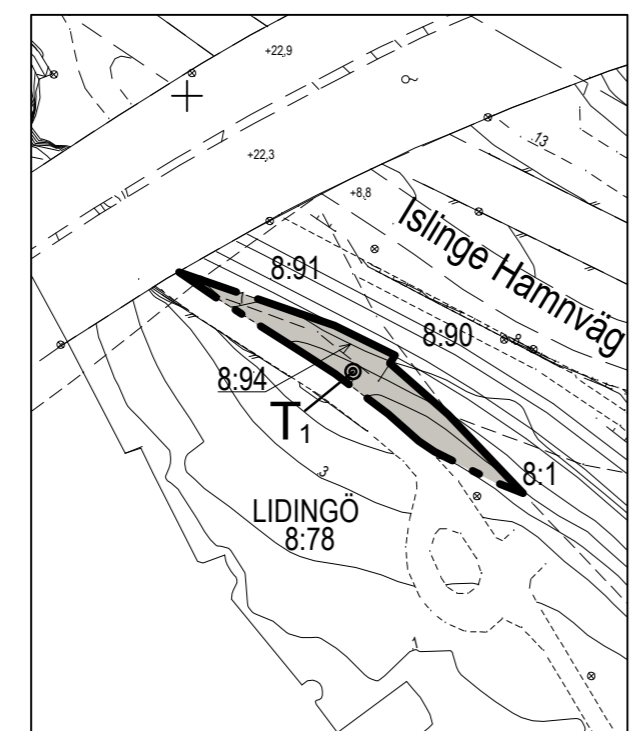

Förstoring av plankarta i skala 1:1000

- Beteckningar till grundkartan
- Användningsgräns sammanfallande med fastighetsgräns
  - - - Användningsgräns ej sammanfallande med fastighetsgräns
  - Fastighetsgräns med gränspunkter
  - Egenskapsgräns
  - - - Gräns mellan PARK och GATA
  - 5 8:77 Fastighetsbeteckning
  - Staket respektive häck
  - Mur respektive stödmur
  - Vägkant
  - Stig
  - Fastlagd gatuhöjd respektive mått gatuhöjd
  - Bostadshus, gårdsbyggnad respektive annan byggnad
  - Terrestert inmätt
  - Fotogrammetriskt inmätt byggnad
  - Nivåkurva
  - Inmätta lövträd respektive barrträd
  - Lövskog respektive barrskog
  - Trappa, pilen pekar uppåt
  - Tunnel
  - Lr Ledningsrätt
  - ga Gemensamhetsanläggning
  - s Servitut
  - S Samfällt område

GRUNDKARTA  
 Ajourford endast i planområdet  
 Mättnoggrannhet: HMK bil. F  
 Koordinatsystem i plan: SWEREF 99 18 00  
 i höjd: RH 2000

Utdrag ur stadens kartdatabas  
 2015-04-20  
 Karl-Erik Vikdahl  
 Mättningsingenjör

UPPLYSNINGAR  
 Planen upprättas enligt plan- och bygglagen (2010:900) och handläggs med normalt förfarande.  
 Till planen hör förutom denna plankarta med bestämmelser en planbeskrivning i vilken genomförandefrågor ingår

**PLANBESTÄMMELSER**  
 Följande gäller inom områden med nedanstående beteckningar. Endast angiven användning och utformning är tillåten. Bestämmelser utan beteckning gäller inom hela planområdet.

**GRÄNSER**  
 - - - Planområdesgräns  
 - - - Användningsgräns

**ANVÄNDNING AV MARK OCH VATTEN**

**Allmänna platser**  
 PARK Anlagd park

**Kvartersmark**  
 T1 Spårvägstrafik

**Vattenområden**  
 W1 Öppet vattenområde där bro får uppföras för spår-, moped-, gång-, och cykeltrafik.  
 W2 Öppet vattenområde där bro får uppföras för motor-, spår-, moped-, gång- och cykeltrafik.

**ADMINISTRATIVA BESTÄMMELSER**  
**Genomförandetid**  
 Genomförandetiden är 5 år från den dag planen vinner laga kraft.

**Strandskydd**  
 Strandskyddet är upphävt inom planområdet.

		<b>Beslut</b> Uppdrag KS 2013-11-04, § 167 Samråd KS 2013-11-04, § 167 Granskning MSN 20xx-xx-xx, § xxx Antagande KF 20xx-xx-xx, § xxx
Detaljplan för <b>Lilla Lidingöbron</b> Stadsdelarna Torsvik och Herserud		<b>SAMRÅD</b> Samrådsperiod 11 maj - 15 juni 2015
Miljö- och stadsbyggnadskontoret 2014-04-30		
Malin Lindqvist Planchef	Peter Bergqvist/Tony Andersson Planhandläggare/WSP Sverige AB	
Dnr MSN/2013:683	Genomförandetid 20xx-xx-xx -- 20xx-xx-xx	Arkivbeteckning

Ritad i CAD/Focus Dribblplan av Tony Andersson/WSP Sverige AB