



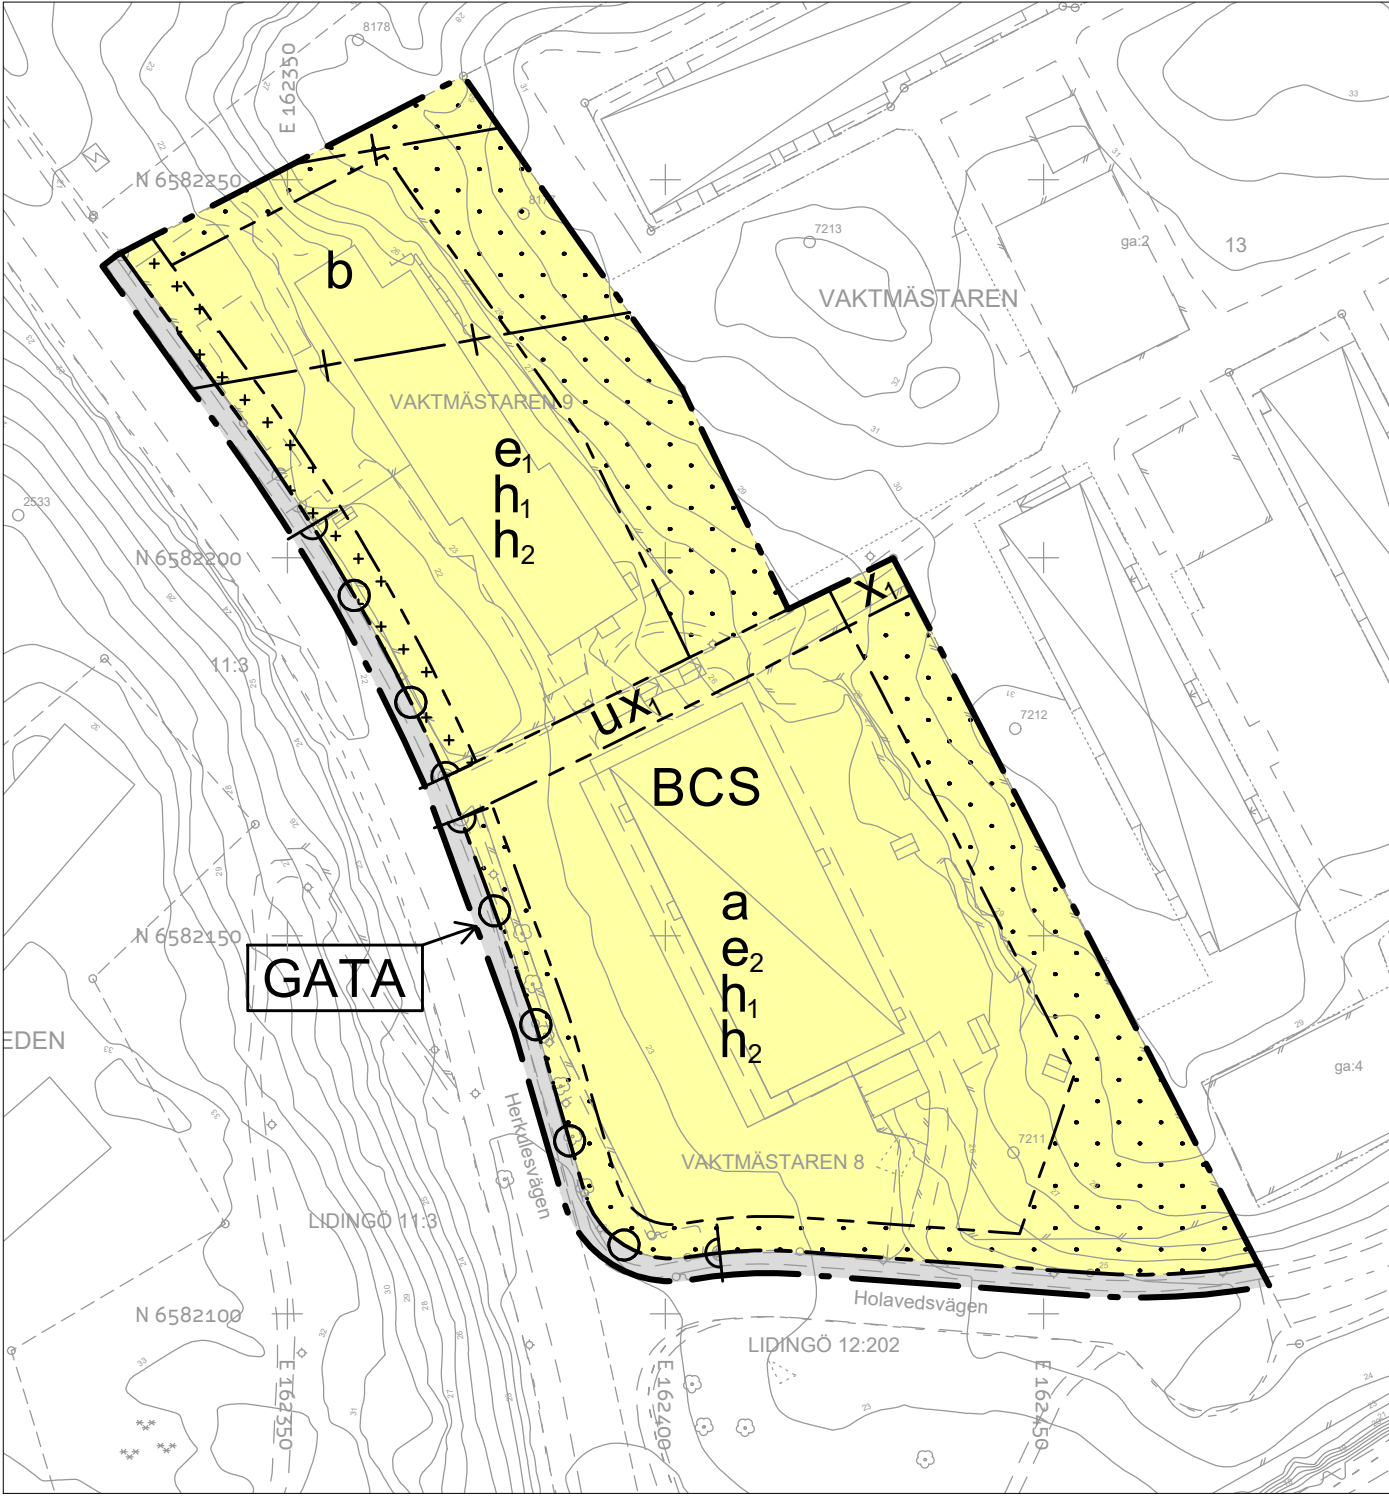

0 10 20 30 40 50 60 70 80 90 100 meter
Skala 1:1000

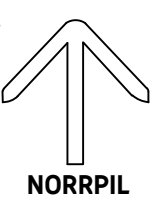

UPPLYSNINGAR

Planen upprättas enligt plan- och bygglagen (2010:900) med tillägg t.o.m. SFS 2024:943 och handläggs med standardförfarande.

Till planen hör förutom denna plankarta med bestämmelser en planbeskrivning i vilken genomförandefrågor ingår.

Planavgift ska inte tas ut i samband med bygglov.

Käppalaförbundets bergtunnel för avloppsvatten passerar under planområdets norra del. Käppalaförbundet har vissa restriktioner, rekommendationer och krav när markarbeten aktualiseras inom eller intill Käppalaförbundets bergtunnel. Inför byggnation behöver byggherrar kontakta Käppalaförbundet. Se mer information i planbeskrivningen.

PLANBESTÄMMELSER

Följande gäller inom områden med nedanstående beteckningar. Endast angiven användning och utformning är tillåten.

GRÄNSBETECKNINGAR

- Planområdesgräns
- Användningsgräns
- Egenskapsgräns
- Sekundär egenskapsgräns

ANVÄNDNING AV MARK OCH VATTEN

Allmän plats

- GATA Gata

Kvartersmark

- B Bostäder
- C Centrum
- S Förskola

EGENSKAPSBESTÄMMELSER FÖR KVARTERSMARK

Begränsning av markens utnyttjande

- Marken får inte förses med byggnad.
- Marken får endast förses med komplementbyggnad.

Fastighetsstorlek

Minsta fastighetsstorlek är 4000 m²

Höjd på byggnadsverk

- h₁ Högsta nockhöjd är 35 meter över angivet nollplan.
- h₂ Högsta nockhöjd på komplementbyggnad är 4 meter.

Markens anordnande och vegetation

Dagvatten från tak och hårdgjorda ytor ska renas och fördröjas på kvartersmark vid ny- och tillbyggnation.

Markens höjd ska utformas för att leda vatten bort från byggnader.

Markreservat för allmännyttiga ändamål

- u Markreservat för allmännyttiga underjordiska ledningar.
- x₁ Markreservat för allmännyttig gångtrafik.

Skydd mot störningar

Minst en balkong/uteplats till varje bostad eller en gemensam uteplats i anslutning till bostäderna ska utföras eller placeras så att den utsätts för högst 50 dB(A) dygnsekvivalent ljudnivå och högst 70 dB(A) maximal ljudnivå.

Stängsel, utfart och annan utgång

- Utfartsförbud

Utnyttjandegrad

- e₁ Största byggnadsarea är 900 m².
- e₂ Största byggnadsarea är 1400 m².

Villkor för startbesked

- a Startbesked får inte ges för ändrad användning av byggnad förrän inspektion och förstärkningsåtgärder vidtagits för bergsslänt.

EGENSKAPSBESTÄMMELSER FÖR KVARTERSMARK

Avgränsas via sekundär egenskapsgräns

Utförande

- b Lägsta schaktningsnivå är -5,5 meter under nollplanet.

GENOMFÖRANDETID

Genomförandetiden är 5 år och börjar gälla fr.o.m. Laga Kraft

GRUNDKARTA

- Ajourförd endast i planområdet
- Utdrag ur stadens kartdatabas 2025-02-05
- Mättnoggrannhet: HMK bil. F
- Koordinatsystem i plan: SWEREF 99 18 00
- K-E Vikdahl
- Höjdsystem: RH 2000
- Mättningsingenjör

Beteckningar till grundkartan

- Användningsgräns sammanfallande med fastighetsgräns
- Användningsgräns ej sammanfallande med fastighetsgräns
- Fastighetsgräns med gränspunkter
- Egenskapsgräns
- Gräns mellan PARK och GATA
- Fastighetsbeteckning
- Staket respektive häck
- Mur respektive stödmur
- Väggkant
- Stig
- Fastlagd gatuhöjd respektive mätt gatuhöjd
- Bostadshus, gårdsbyggnad respektive annan byggnad
- Terrestert inmätt
- Fotogrammetiskt inmätt byggnad
- Nivåkurva
- Inmätta lövträd respektive barrträd
- Lövskog respektive barrskog
- Trappa, pilen pekar uppåt
- Tunnel
- Lr Ledningsrätt
- ga Gemensamhetsanläggning
- s Servitut
- S Samfällt område

Detaljplan för Vaktmästaren 8 m.fl. Stadsdelen Käppala, Lidingö



SAMRÅDSHANDLING Miljö- och stadsbyggnadskontoret 2025-04-24		Beslutsdatum: 2024-10-23 Instans: KS AU §84
Per Dunberg Plan- och bygglovschef	Marcus Sandbäck Planarkitekt	GRANSKNING
Genomförandetid: 5 år fr.o.m. Laga kraft	Diarienummer: LS 2024/1853	Aktbeteckning: ANTAGANDE