




Högsättrav

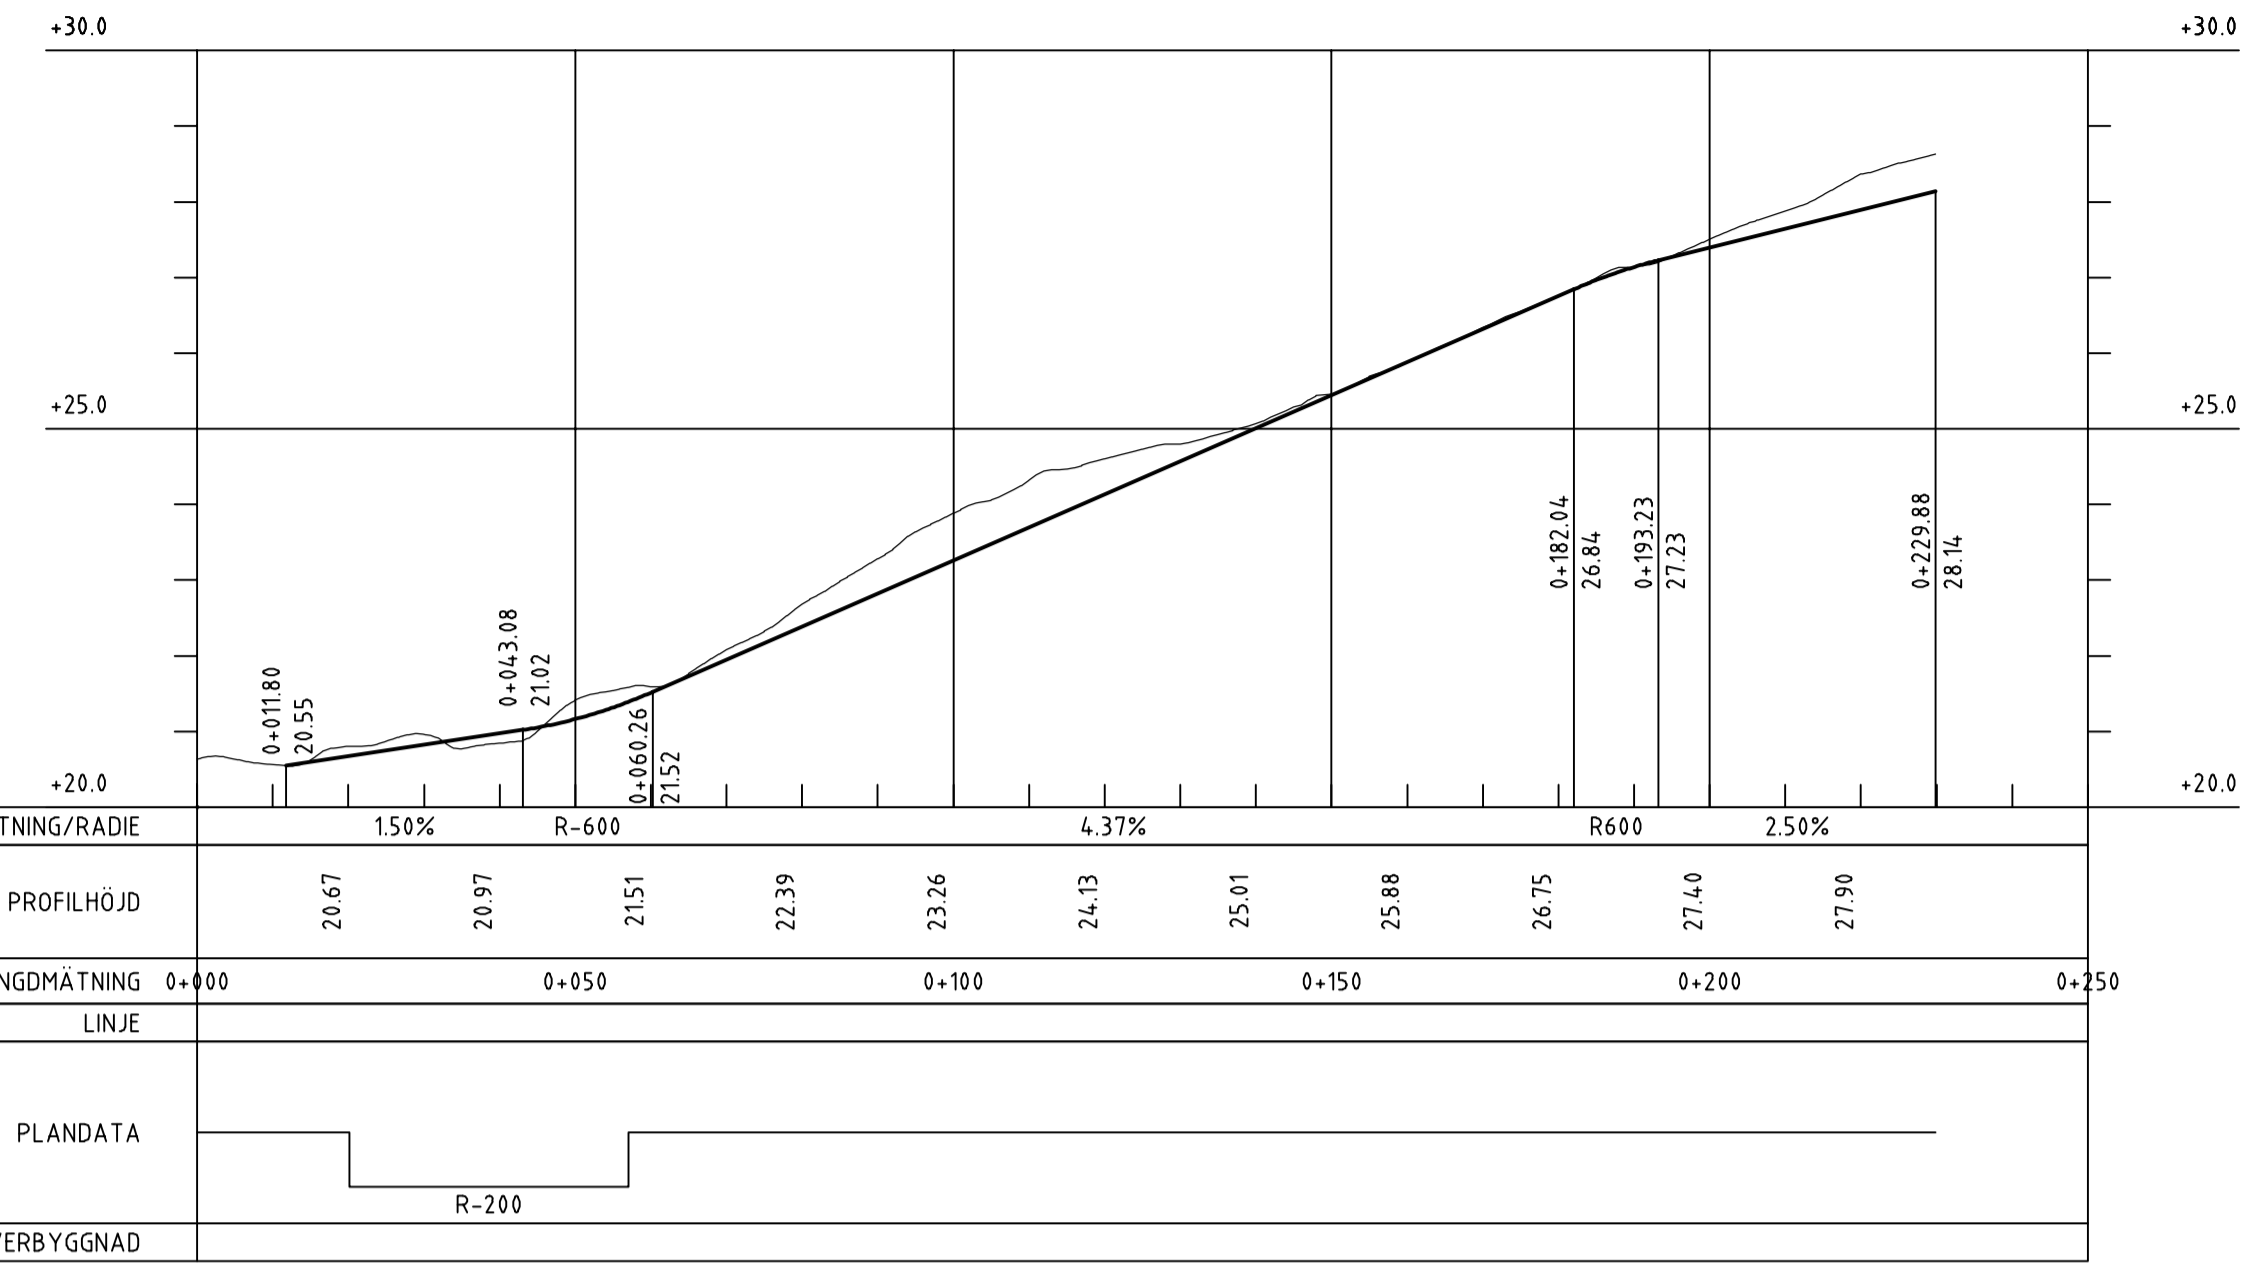


Mittenv

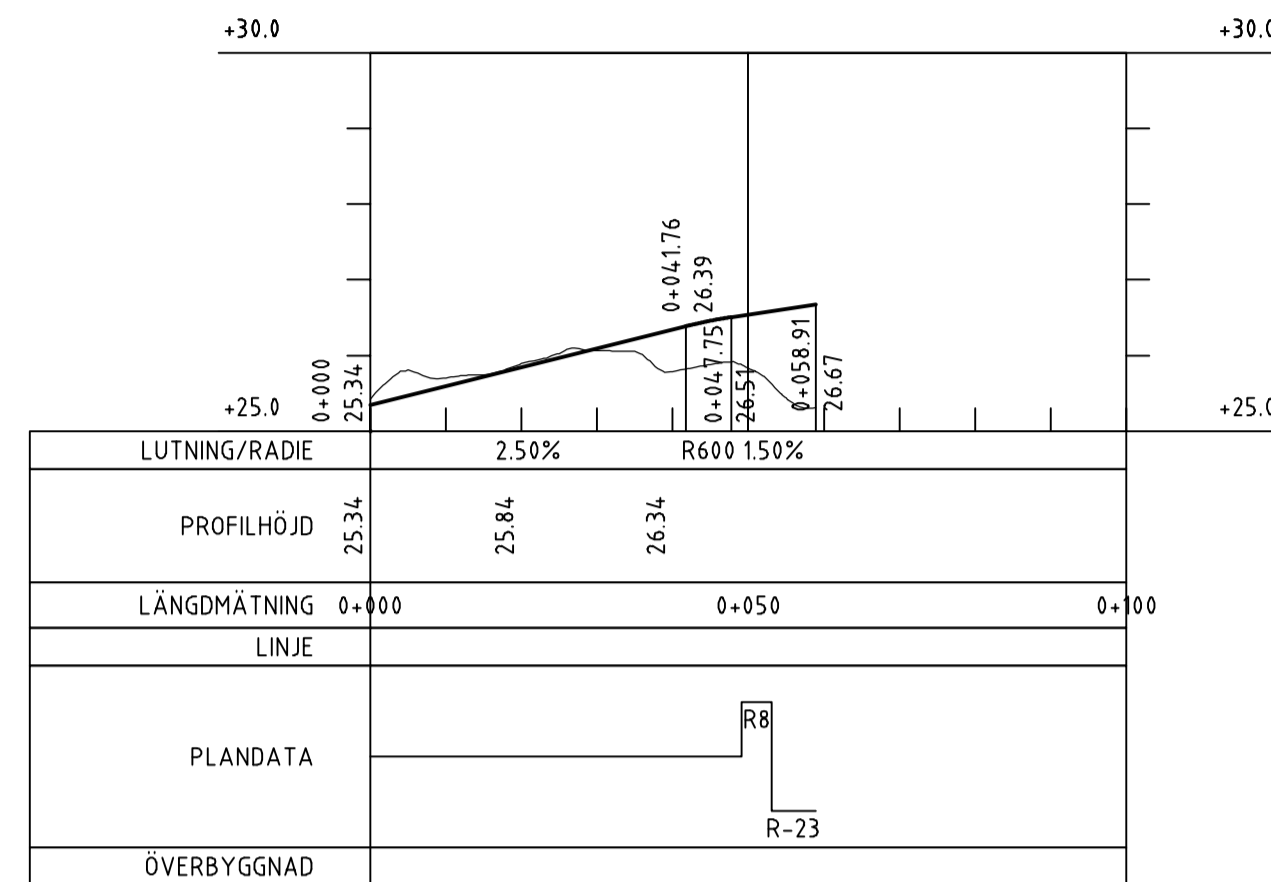


Radhusv

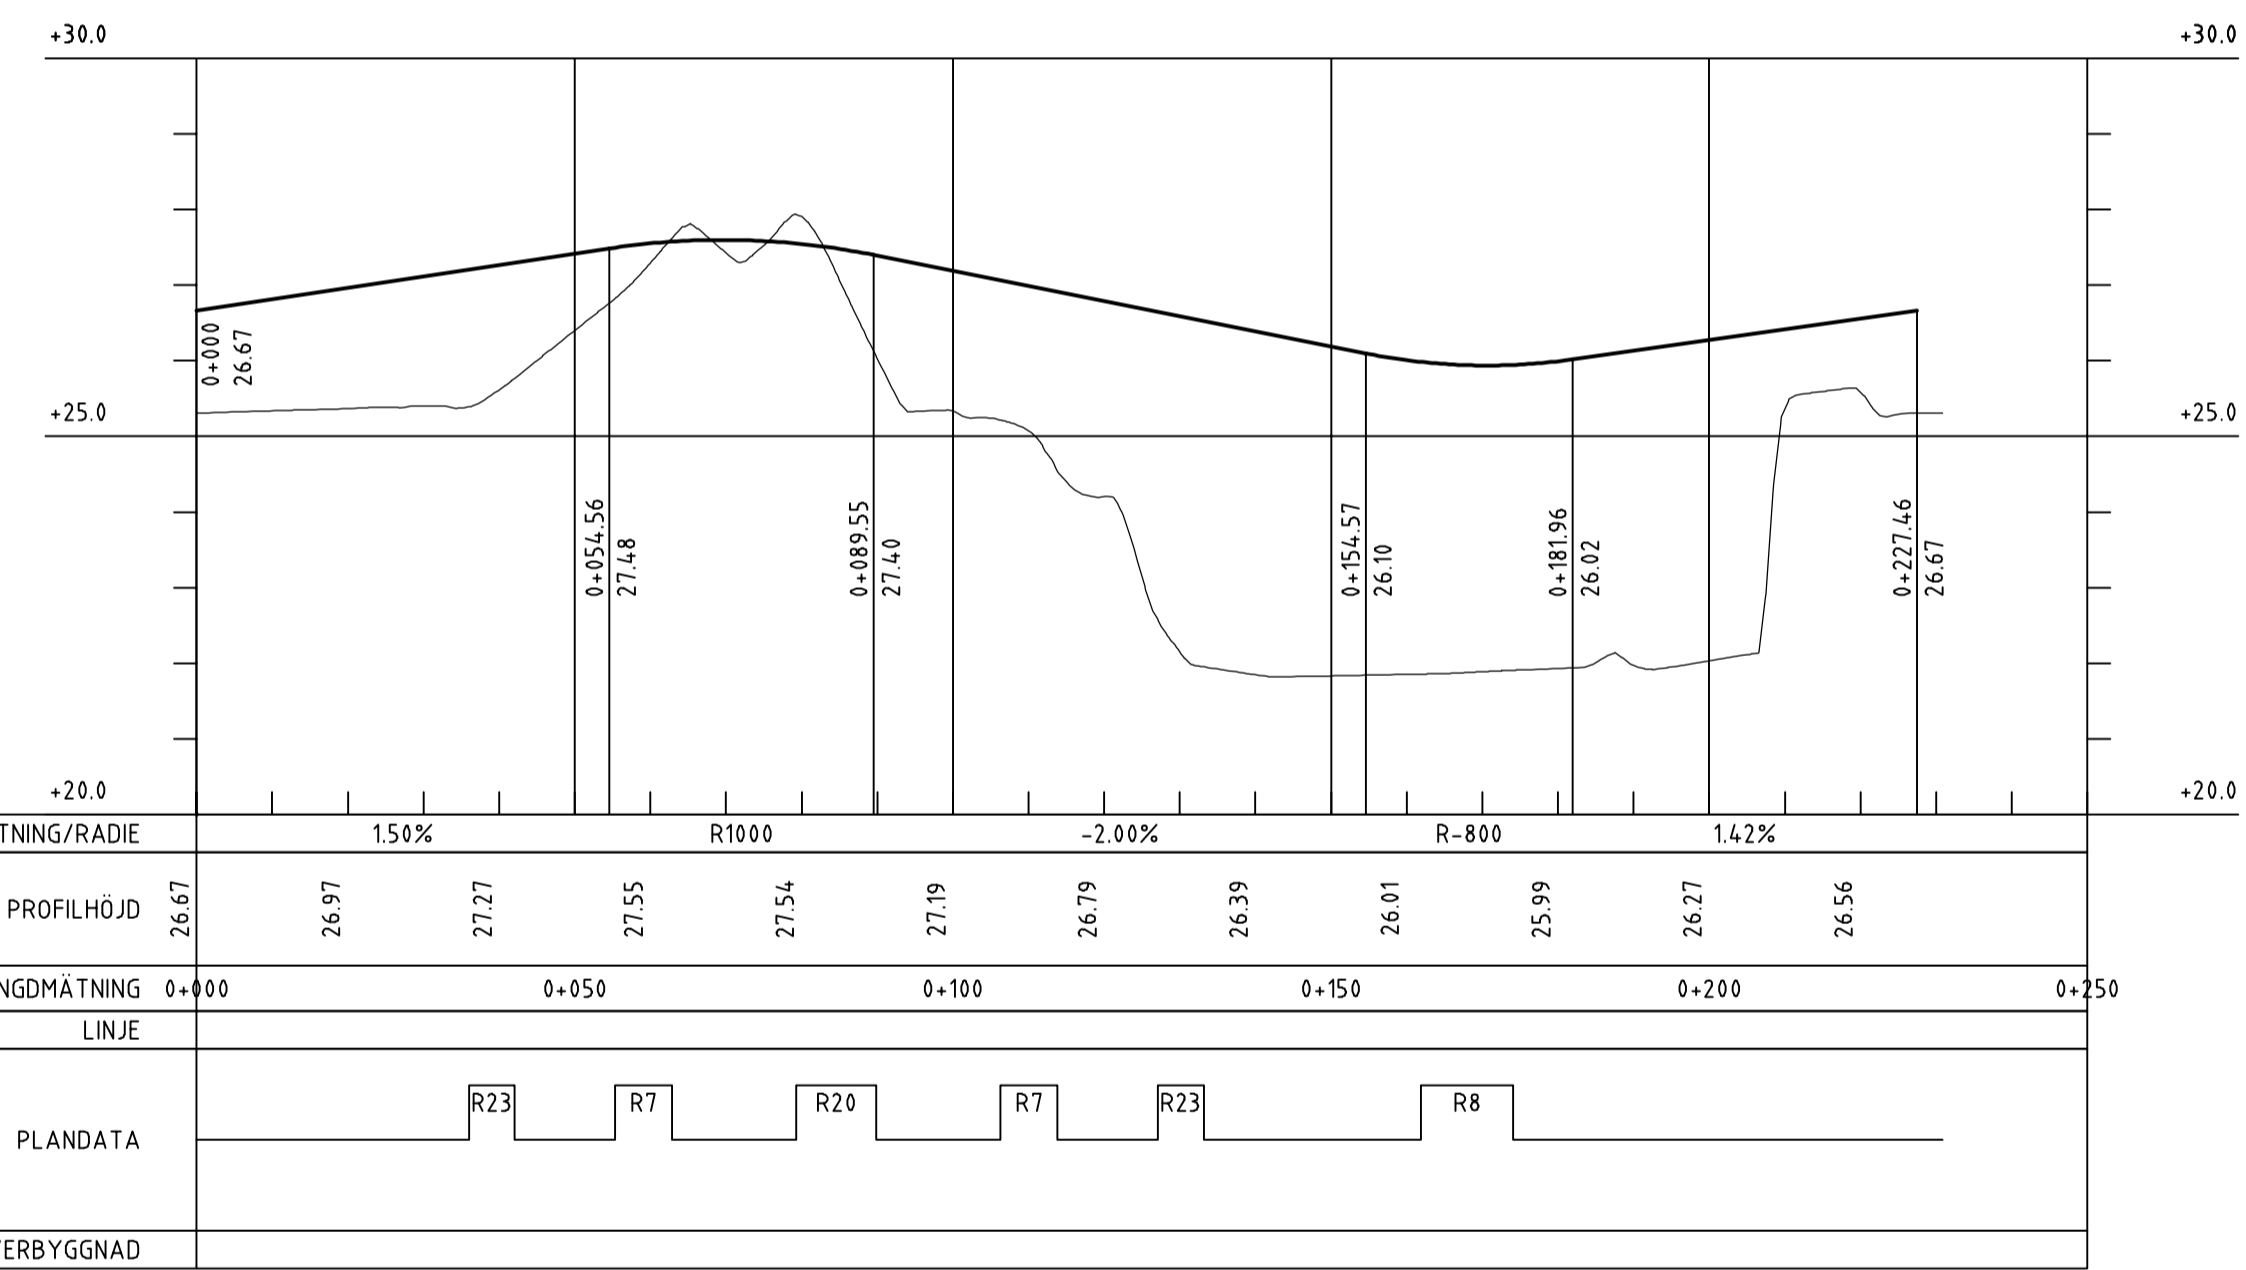

GC

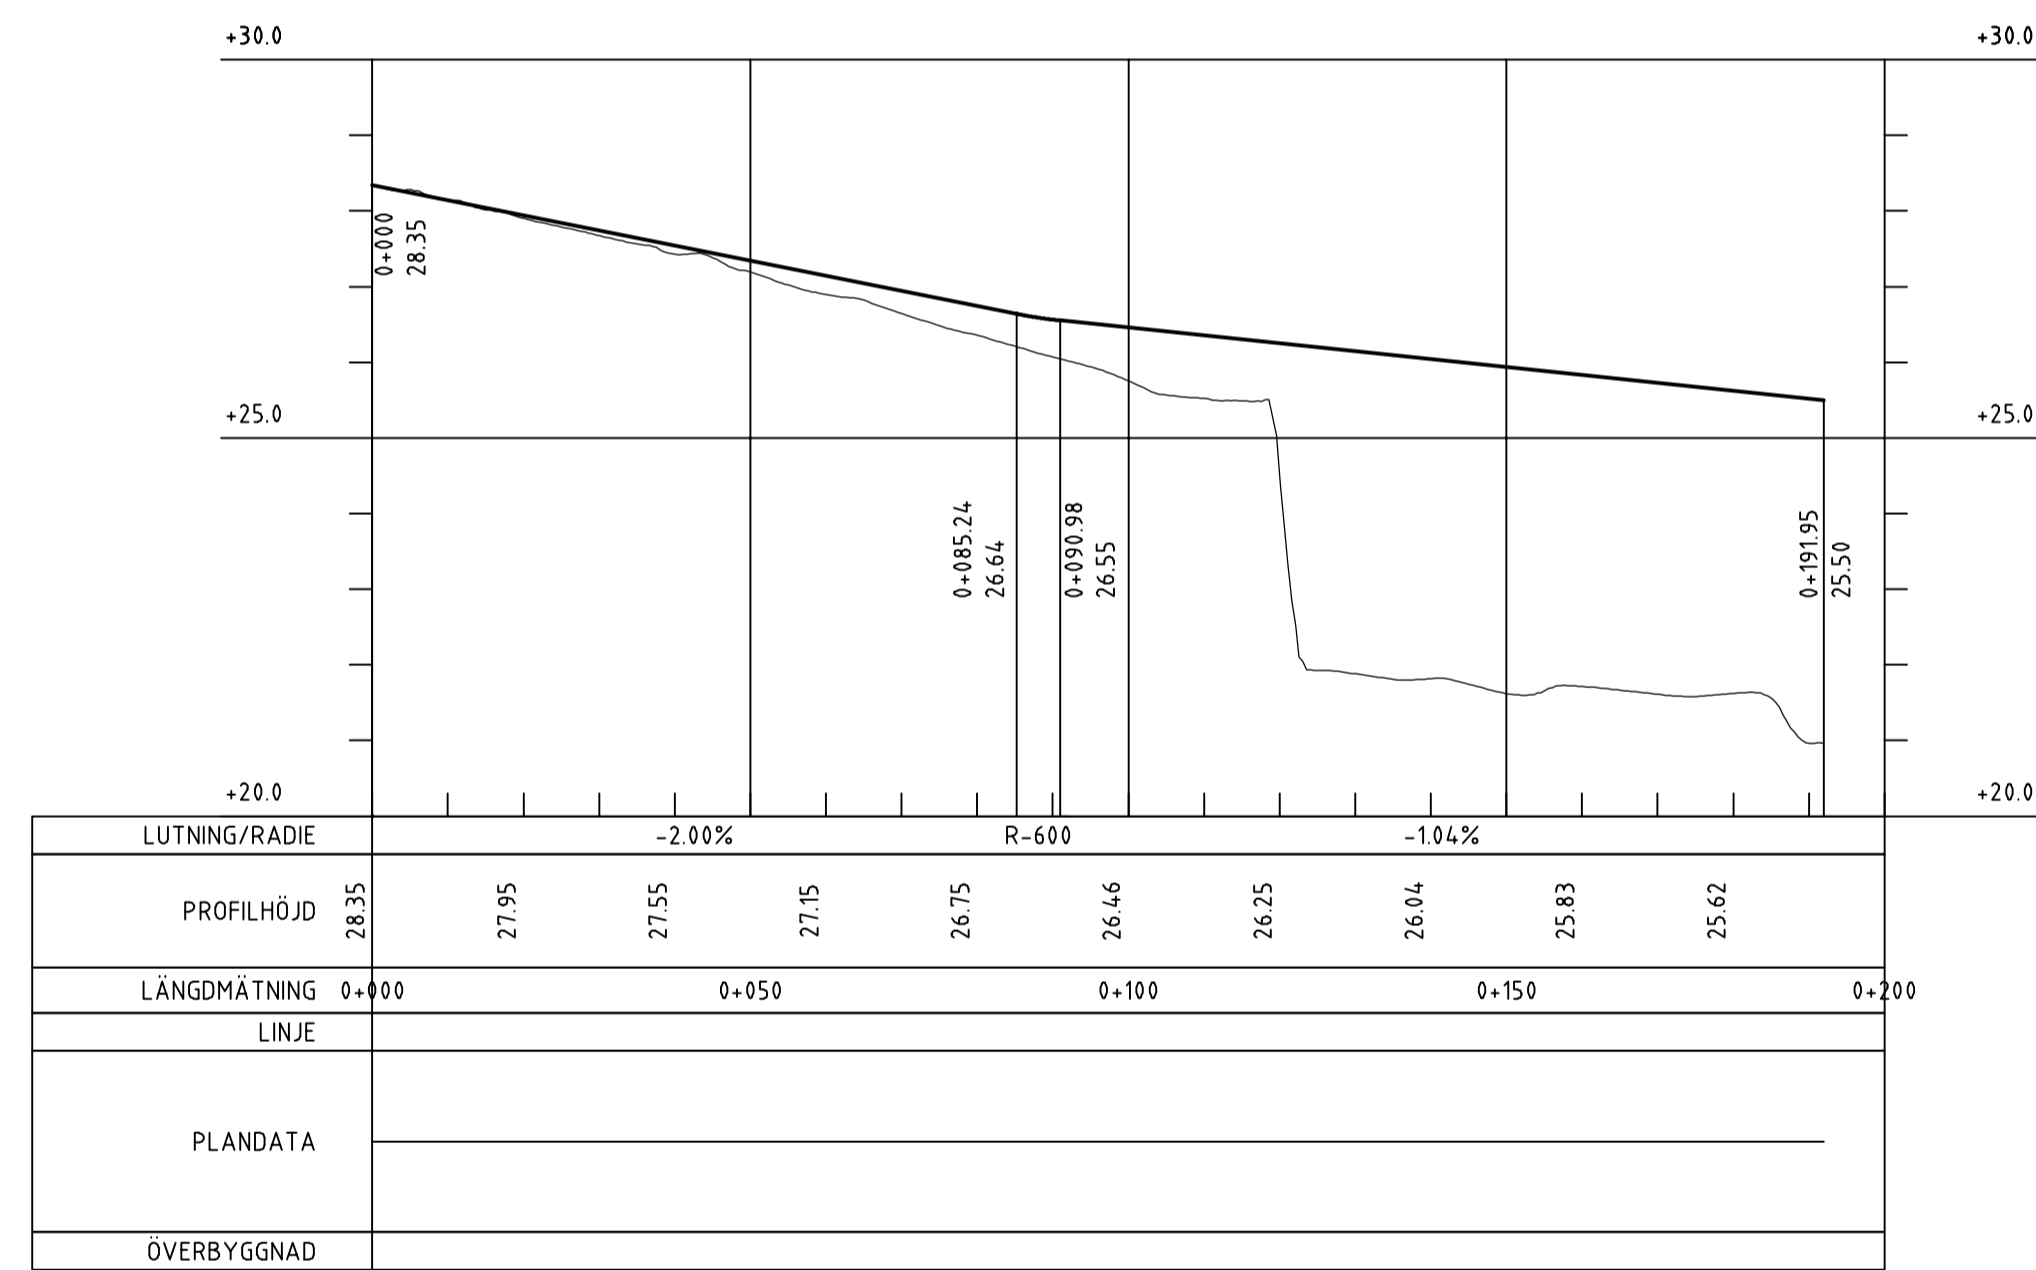

Bussvändslingan

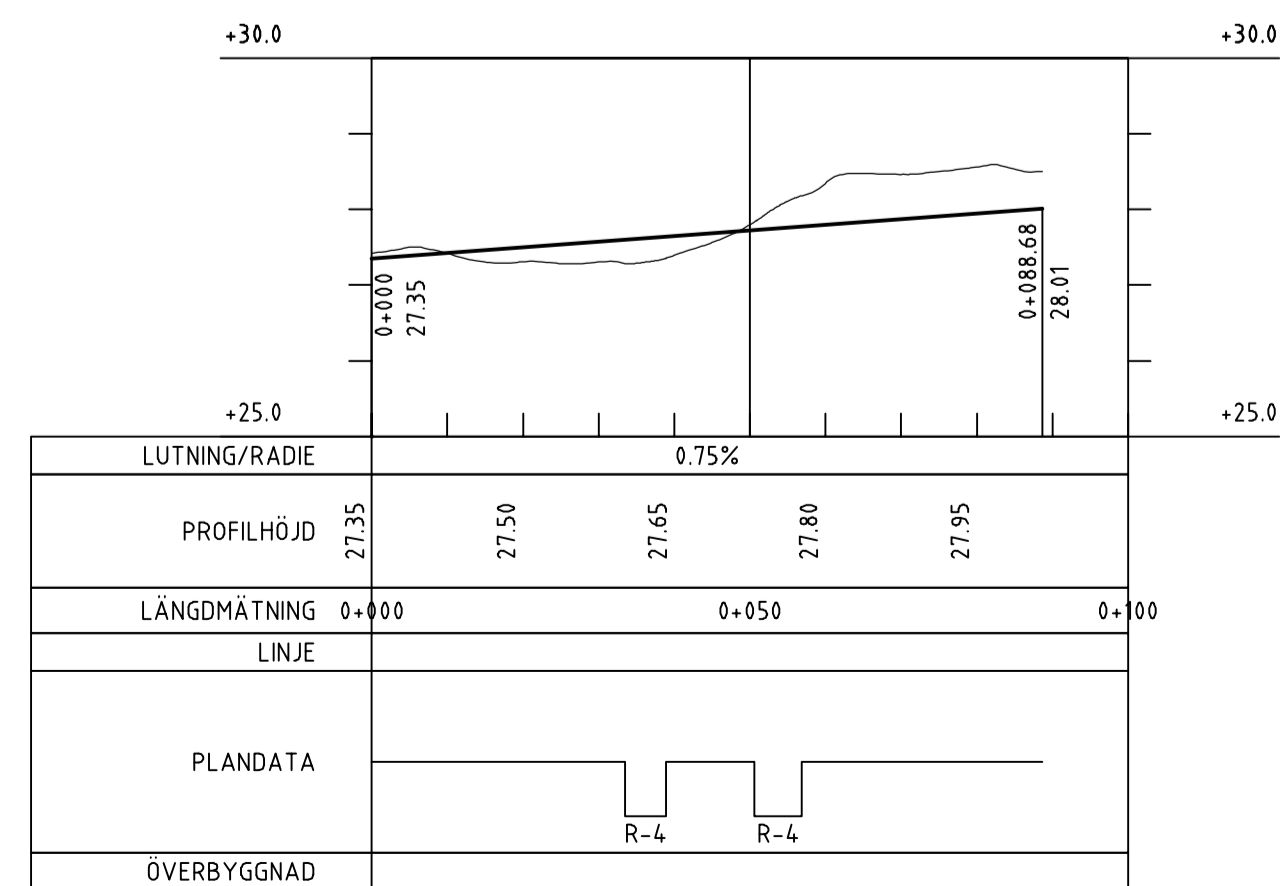

TECKENFÖRKLARING

KOORDINATSYSTEM: SWREF 99 18 00

HÖJDSYSTEM: RH 2000

— VÄGPROFIL
 ~ BEF. MARKNIVÅ

BET	ANT	ÄNDRINGEN AVSER	DATUM	SIGN
UNDERLAG TILL DP				
HÖGSÄTRA				
TEKNISKA UTREDNINGAR				
Ramboll Sverige AB KRUKMAKARGATAN 21 17009 104 62 STOCKHOLM Tfn: 010-615 60 00 Fax: www.ramboll.se				
UPPRORIG NR	1320041970	RITAD/KONSTR AV	S. FRANZON	HANDLÖGGARE
DATUM	2019-12-12	ANSVARIG	T. STENMARK	S. FRANZON
KÄRNAN HÖGSÄTRAVÄGEN, MITTVÄGEN, TORGET, RADHUSVÄGEN OCH GC PROFIL				
SKALA	1:100 / 1:1000	NUMMER	M01-2-001	BET