



HUVUDGATA

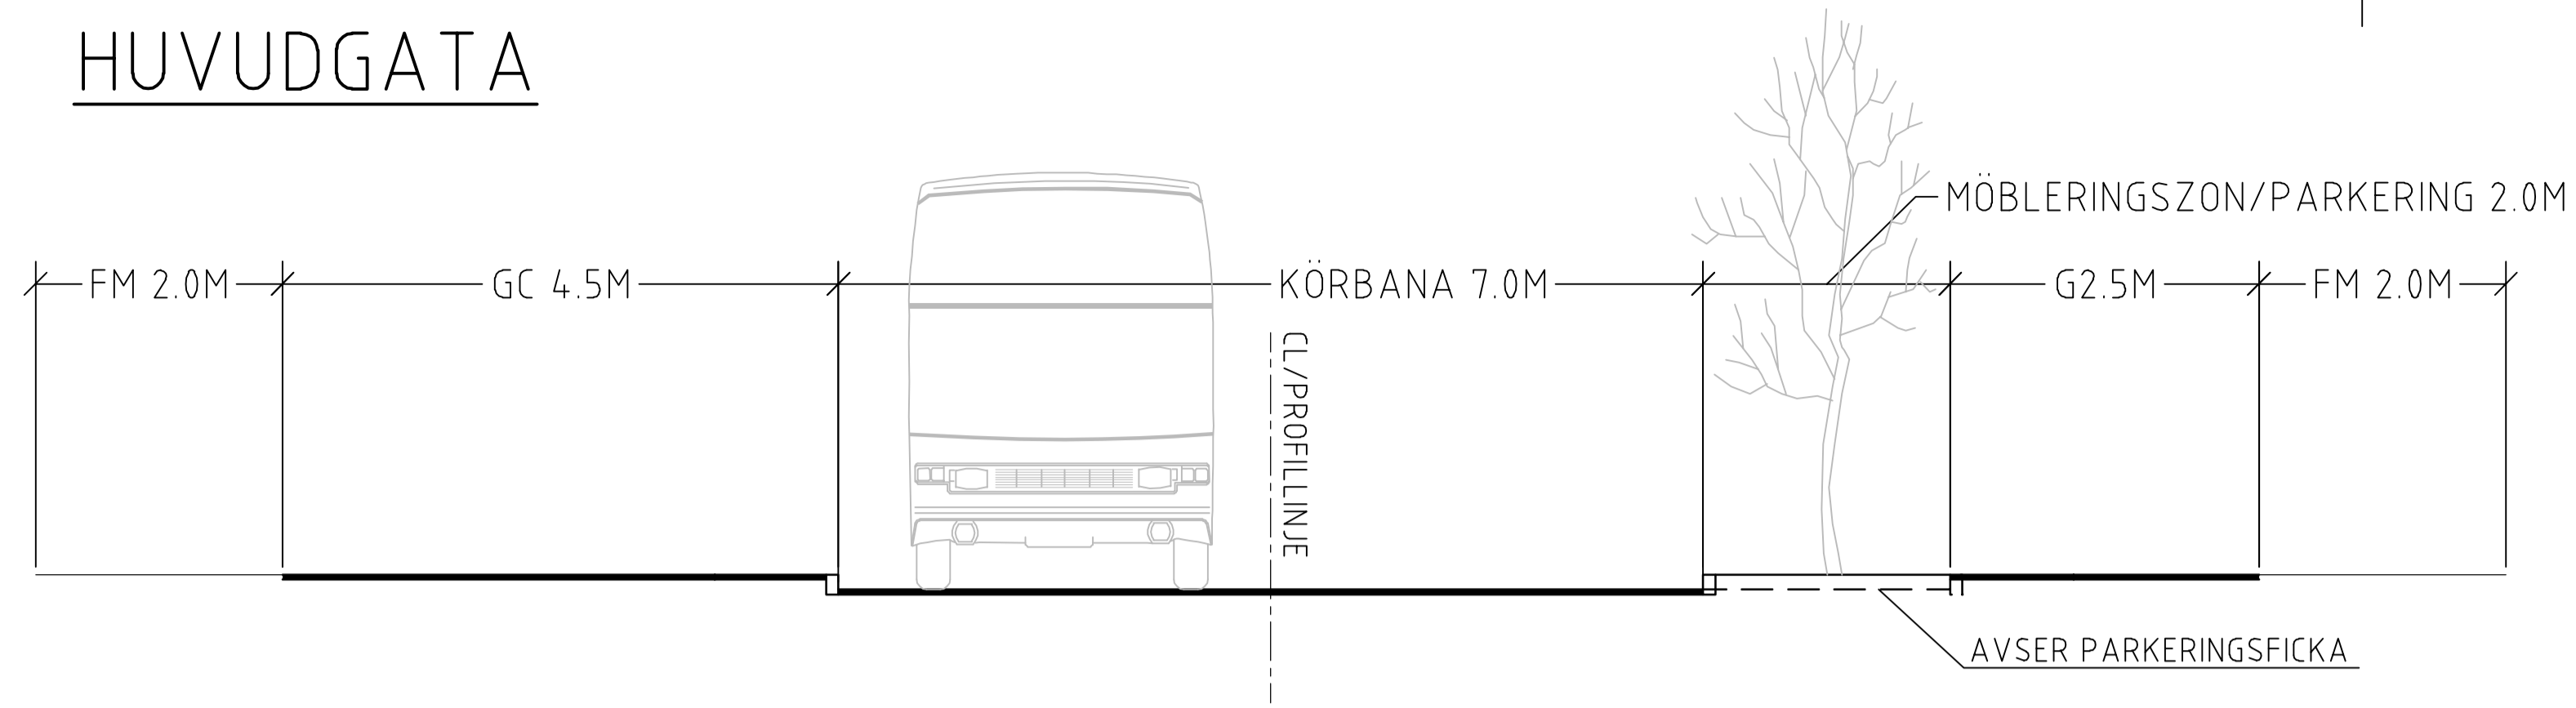


PLAN - OCH PROFILNAMN: HÖGSÄTRAVÄGEN

LOKALGATA MED GÅNG- OCH CYKELBANA

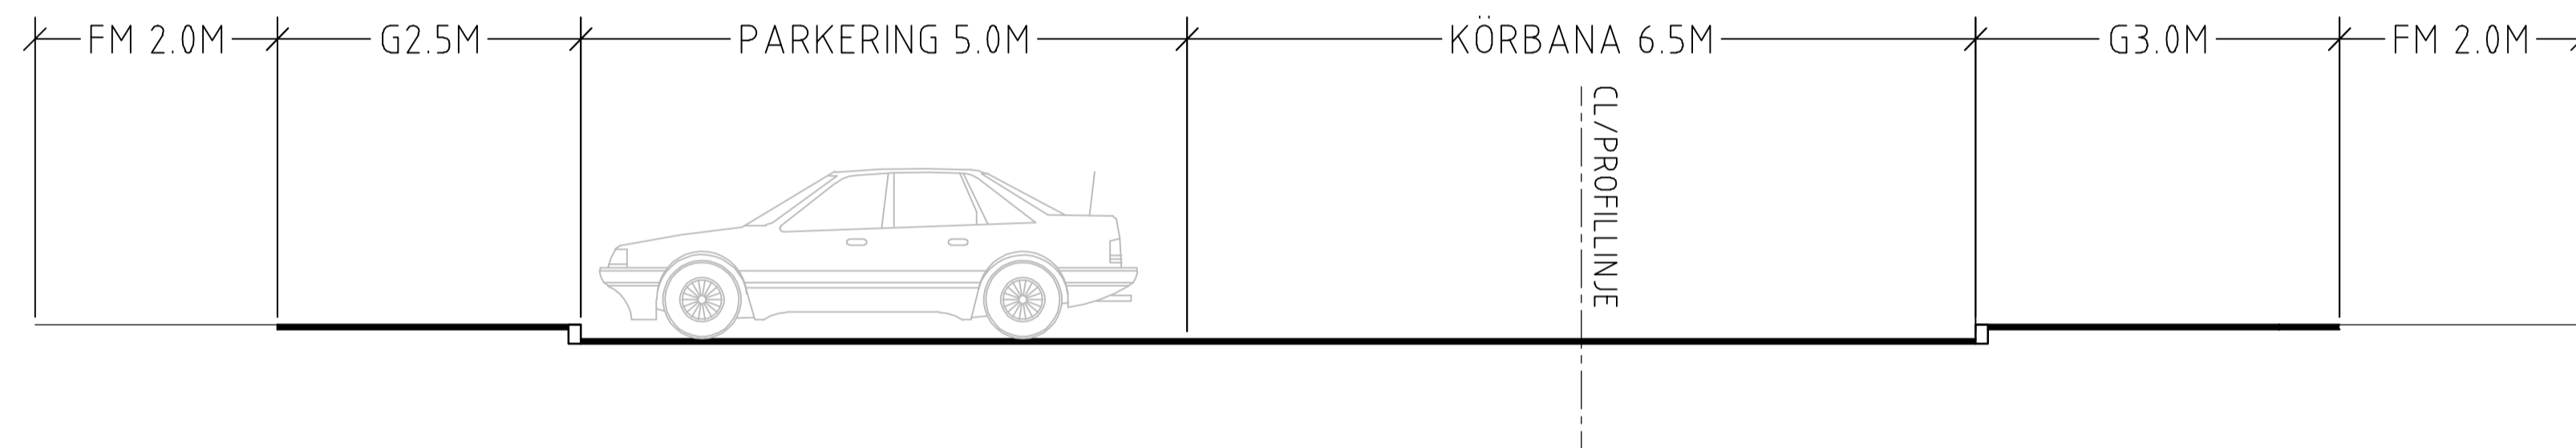


PLAN - OCH PROFILNAMN: MITTENVÄGEN

GC-VÄG

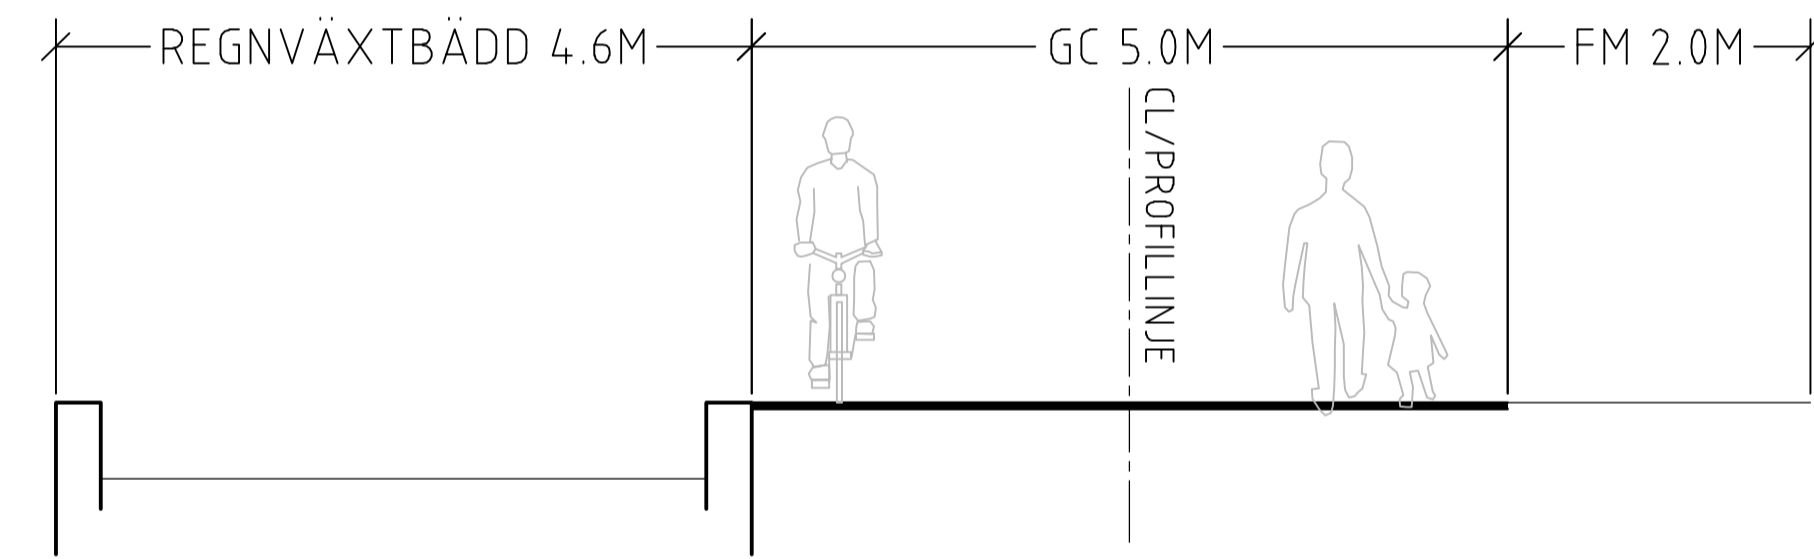

PLAN - OCH PROFILNAMN: GC

LOKALGATA MED GÅNGBANA

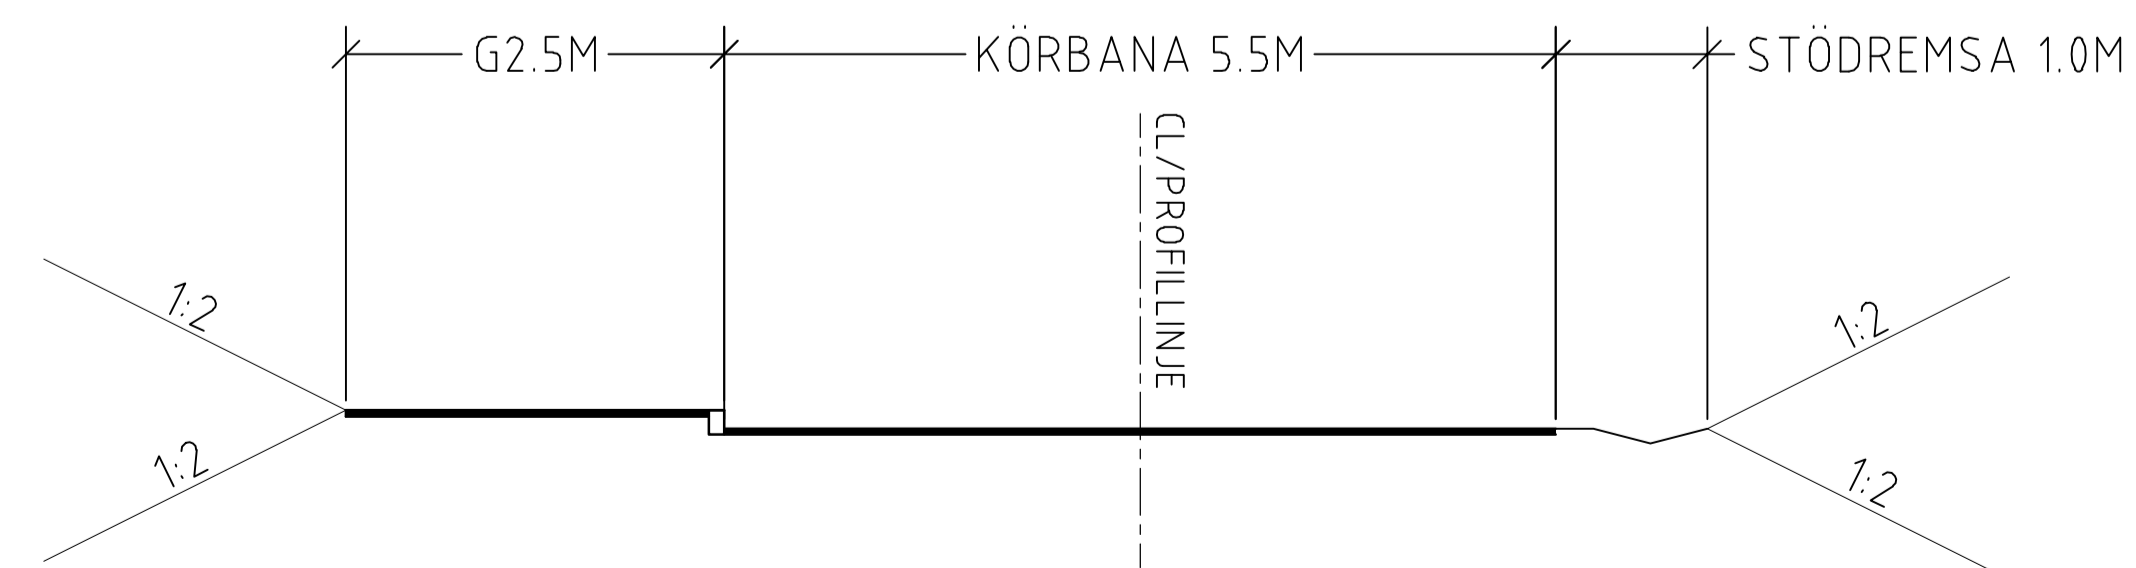

PLAN - OCH PROFILNAMN: RADHUSVÄGEN



SKALA 150 | A1

BET	ANT	ÄNDRINGEN AVSER	DATUM	SIGN
UNDERLAG TILL DP				
HÖGSÄTRA TEKNISKA UTREDNINGAR				
<small>Ramboll Sverige AB KRUKMAKARGATAN 21 17009 104 62 STOCKHOLM Tfn: 010-615 60 00 Fax: www.ramboll.se</small>				
UPPDRAG NR 1320041970		RTAD/KONSTR AV S. FRANZON	HANDLÖGARE S. FRANZON	
DATUM 2019-12-12		ANSVARIG T. STENMARK		
KÄRNAN TYPSEKTIONER				
SKALA 1:50	NUMMER M16-2-001	BET		