

TECKENFÖRKLARING

KOORDINATSYSTEM: SWEREF 99 18 00
HÖJDSYSTEM: RH 2000

BEFINTLIGT


--- VÄGKANT

PROJEKTERAT

- TRÄD
- TRÄDGRÖP MED SKELETTJORD
- XXX HÖJD
- XXX BEF. HÖJD
- BELÄGGNINGSKANT
- GC-STRÅK
- REGNVÄXTBÄDD
- FÖRESLAGEN GARAGEINFART
- MURAR/MÖBLERING
- SLÄNTER

ANMÄRKNINGAR

BET	ANT	ÄNDRINGEN AVSER	DATUM	SIGN
UNDERLAG TILL DP				
HÖGSÅTRA				
TEKNISKA UTREDNINGAR				
Ramboll Sverige AB KRUKMAKARGATAN 21 17009 104 62 STOCKHOLM Tfn: 010-615 60 00 Fax: www.ramboll.se				
UPPDRAG NR	1320041970	RITAD/KONSTR AV	S. FRANZON	HANDLÖGGARE
DATUM	2019-12-12	ANSVARIG	T. STENMARK	S. FRANZON
KÄRNAN				
SITUATIONSPLAN				
PLAN				
SKALA	1:500	NUMMER	M10-1-001	BET

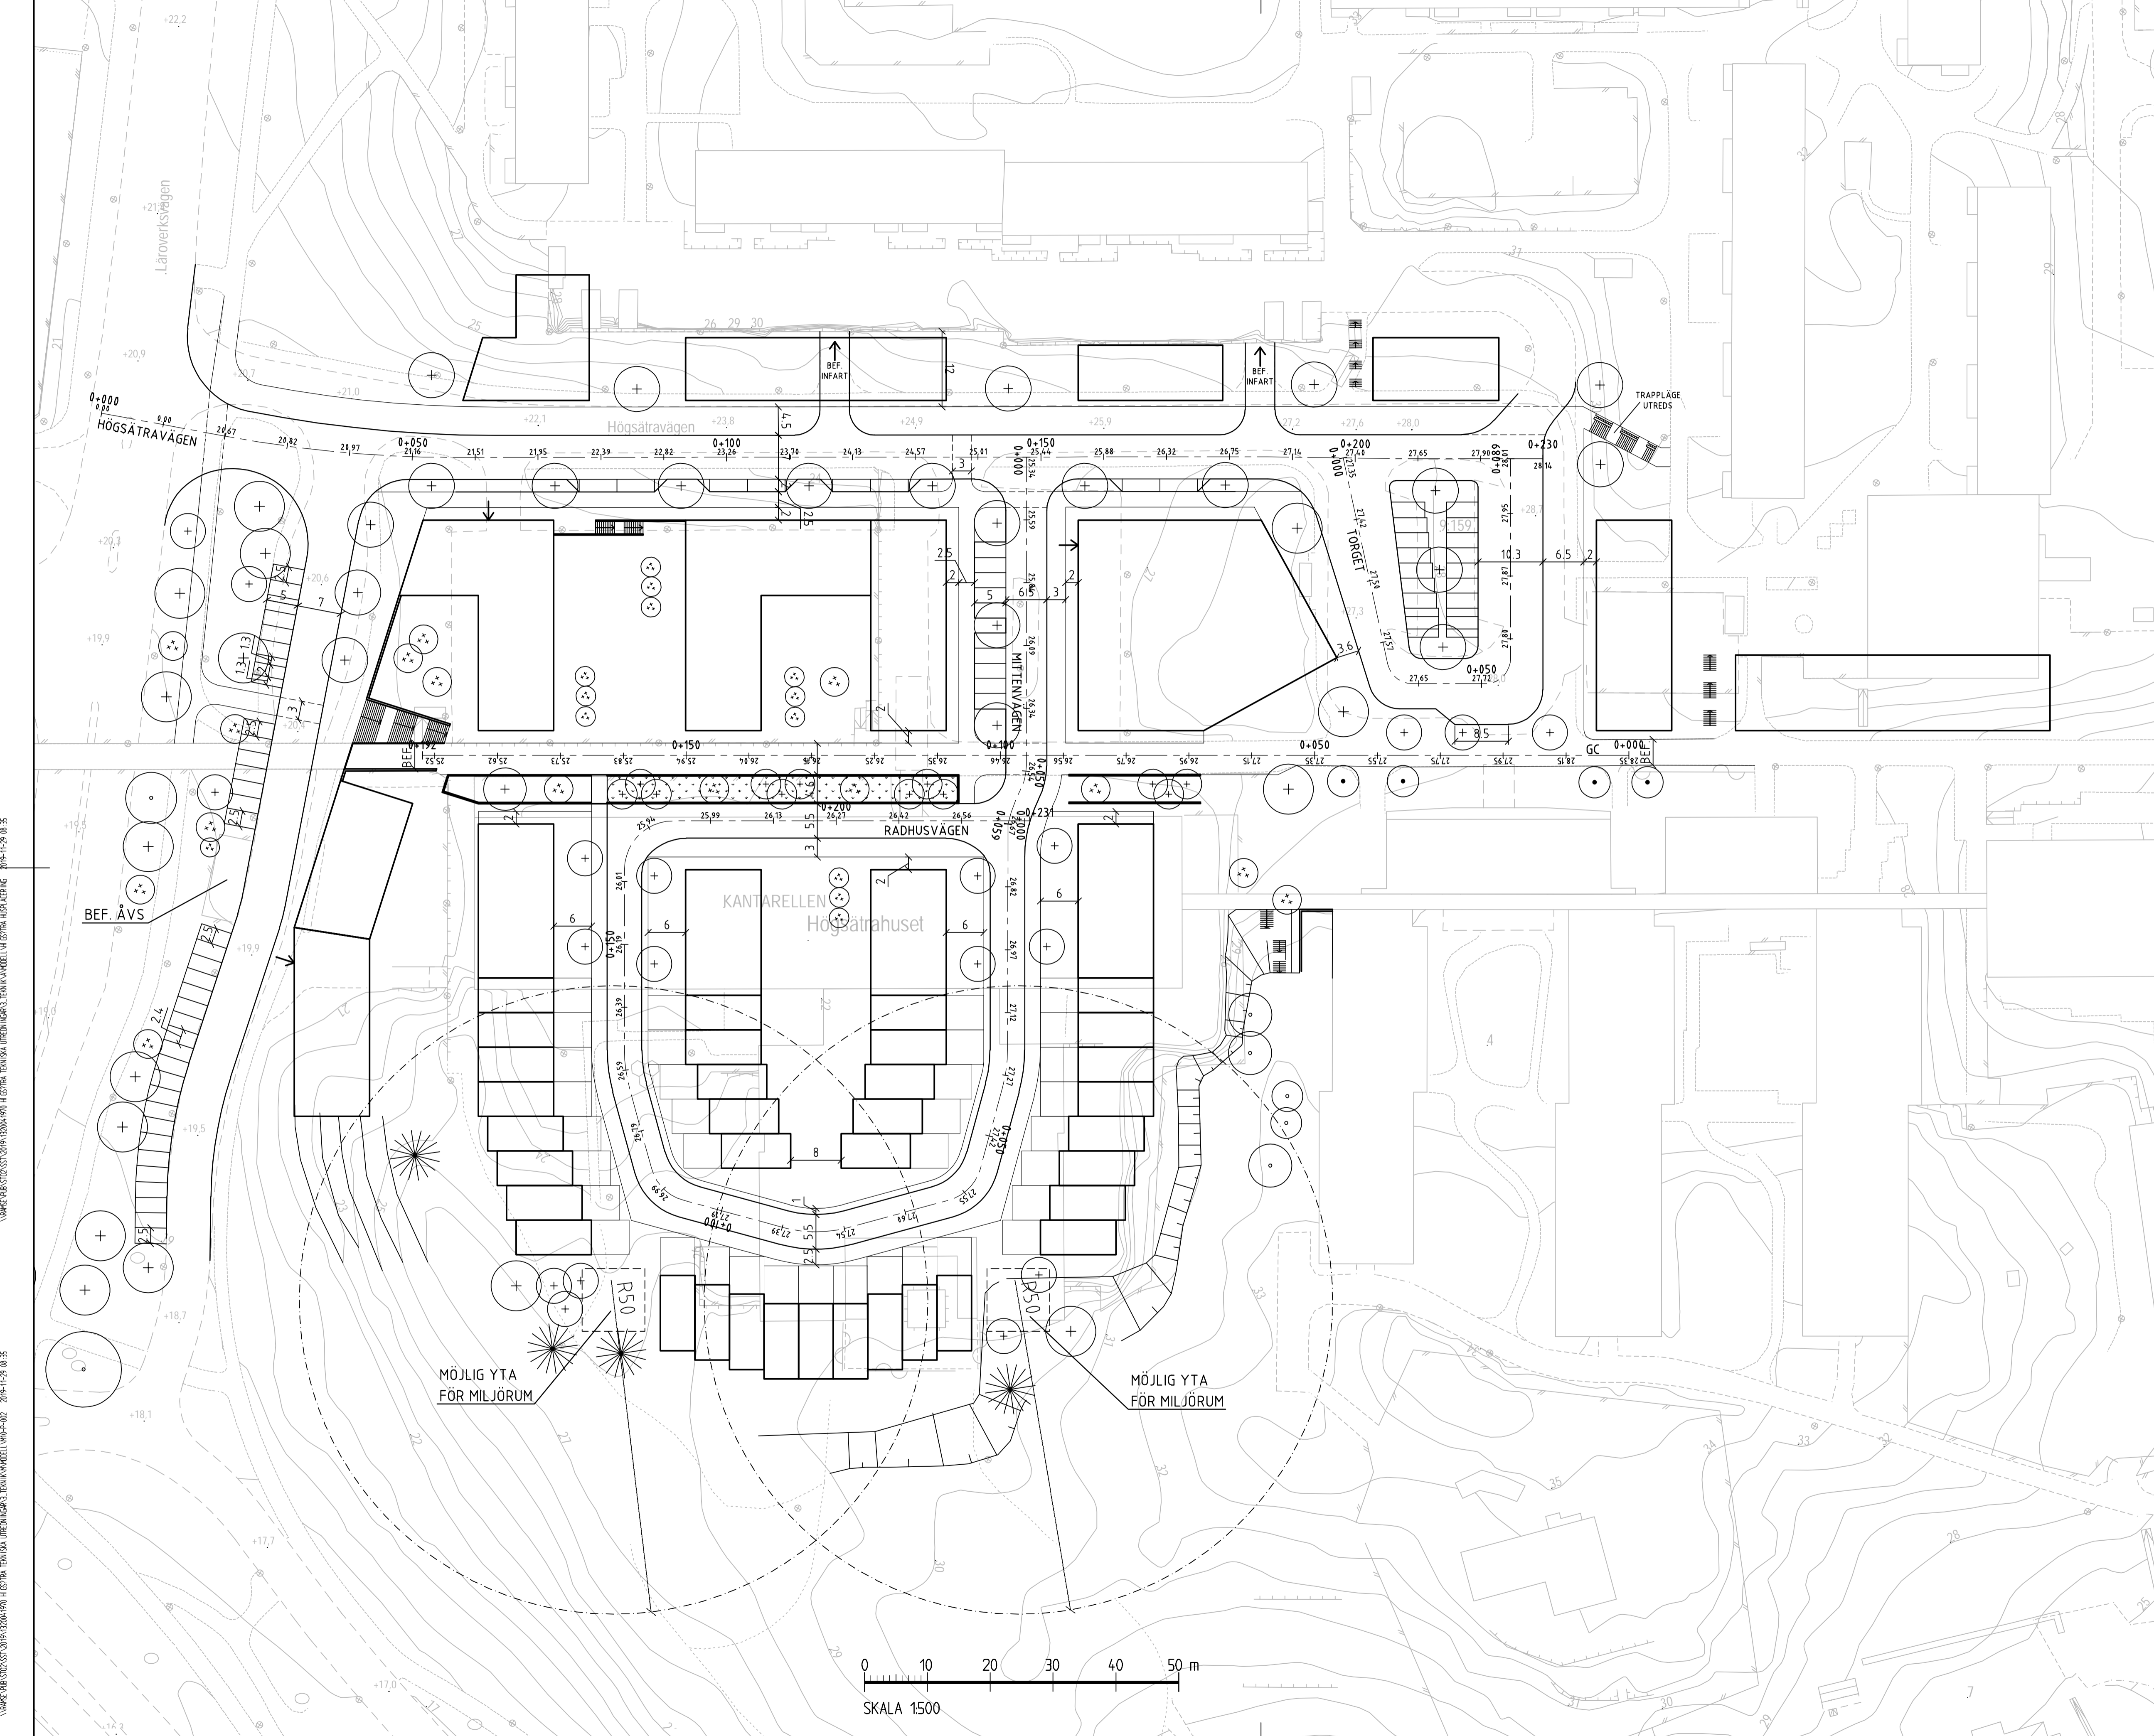

REF: \ramse\Pub\Sio2\Sst\2019\1320041970 Högsåtra tekniska utredningar_3_Teknik M Ritad\M10-1-001.dwg
 2019-11-29 08:35
 NAMN: SIO2\SST\2019\1320041970 Högsåtra tekniska utredningar_3_Teknik M Ritad\M10-1-001.dwg
 2019-11-29 08:35
 NAMN: SIO2\SST\2019\1320041970 Högsåtra tekniska utredningar_3_Teknik M Ritad\M10-1-001.dwg
 2019-11-29 08:35
 NAMN: SIO2\SST\2019\1320041970 Högsåtra tekniska utredningar_3_Teknik M Ritad\M10-1-001.dwg
 2019-11-29 08:35

Plottad: 20 02 13 11:40
 Fil: \\ramse\Pub\Sio2\Sst\2019\1320041970 Högsåtra tekniska utredningar_3_Teknik M Ritad\M10-1-001.dwg